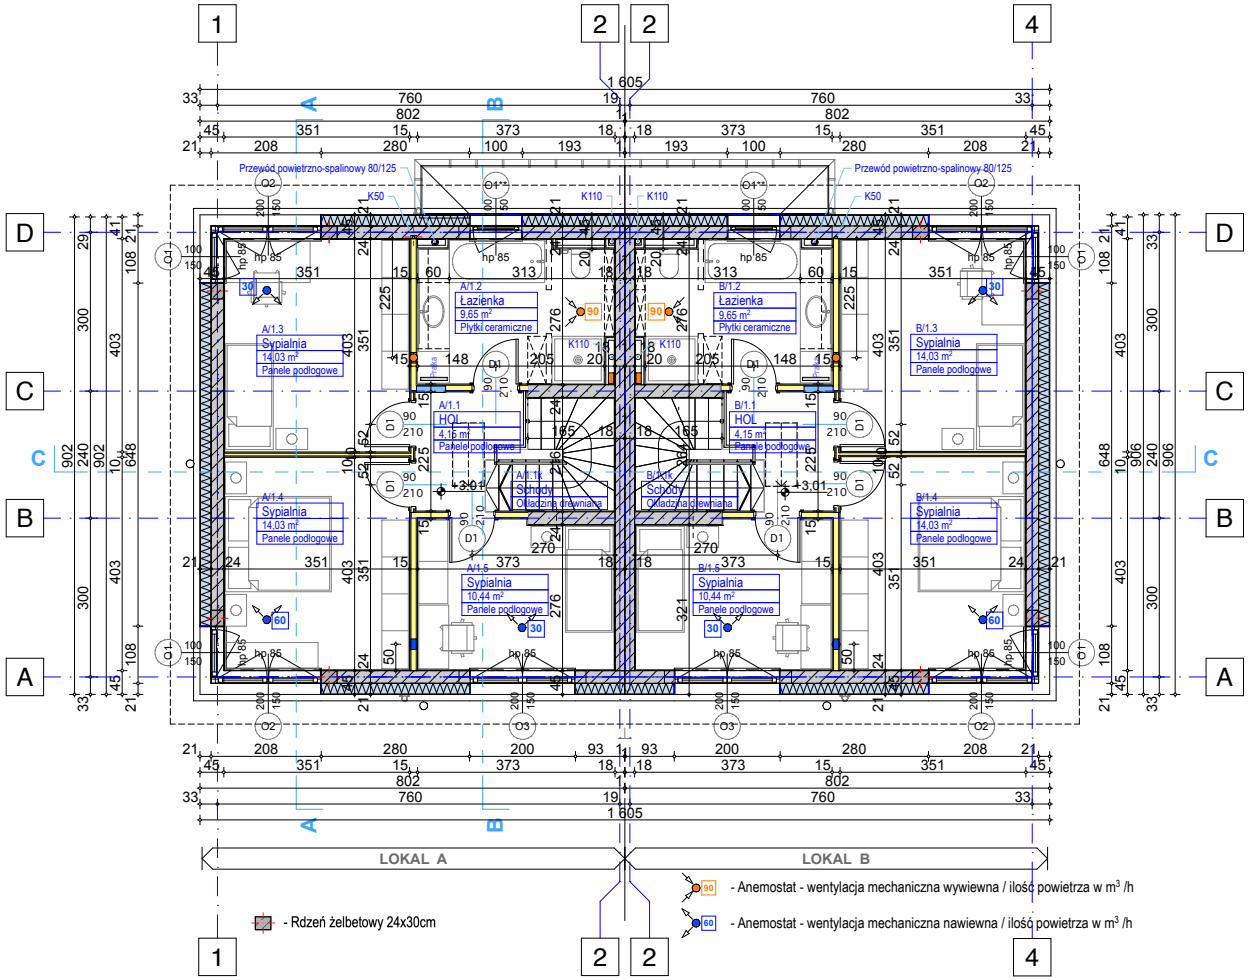

Ściana konstrukcyjna zewnętrzna 1 (parter i ściany poddasza)
1cm - tynk mineralny systemowy
20cm - styropian
24cm - bloczki silikatowe
1,5cm - tynk gipsowy na mokro

Ściana konstrukcyjna zewnętrzna 2 (cokół pod ścianą tynkowaną)
2cm - płytka ceramiczna na kleju (1,2+0,8)
18cm - styropian
- - izolacja przeciwilgociowa
24cm - ściana żelbetowa lub bloczki betonowe

Ściana konstrukcyjna wewnętrzna (parter i poddasze)
1cm - tynk gipsowy na mokro
24cm - bloczki silikatowe
1,5cm - tynk gipsowy na mokro

Ściana konstrukcyjna wewnętrzna przy dylatacji (parter i poddasze)
1,5cm - tynk gipsowy na mokro
18cm - bloczki silikatowe

Ściana działowa 10cm
2 x1,25cm - płyta GKF
5cm - ruszt stalowy na profilu C50 (wypełnienie wełną mineralną)
2 x1,25cm - płyta GKF

Ściana działowa 15cm
2 x1,25cm - płyta GKF
5cm - ruszt stalowy na profilu C100 (wypełnienie wełną mineralną)
2 x1,25cm - płyta GKF

Szachty - zabudowa
2 x1,25cm - płyta GKF
5,0cm - ruszt stalowy na profilu C50 (wypełnienie wełną mineralną)

POZIOM POSADOWIENIA PARTERU:
0,00m ppp = 38,55 m npm

JEDNOSTKA PROJEKTOWA
JBP Studio Architektoniczne
ul. Niebiańska 25
71-493 Szczecin

PODPIS

DATA 11.2021

PROJEKTANT - ARCHITEKTURA
mgr inż. arch. J. Bogusław Pruchniewicz
upr. nr 15/Sz/91

TYTUŁ OPRACOWANIA, ADRES INWESTYCJI
BUDYNEK MIESZKALNY JEDNORODZINNY
KOŚCINO, dz. nr 11/84 , obręb KOŚCINO, GMINA DOBRA

BRANŻA ARCHITEKTURA

ELEMENT PROJEKTU BUDOWLANEGO PROJEKT TECHNICZNY

TYTUŁ RYSUNKU
RZUT PODDASZA

SKALA 1:100

NR RYSUNKU 03.A